


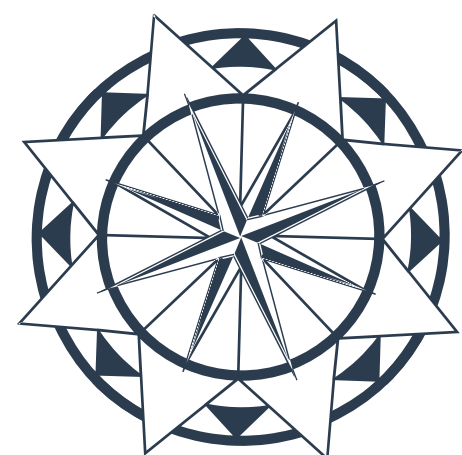

ЖИЛОЙ КОМПЛЕКС
БАЛТИЙСКИЙ

1, 2, 3 корпус

Коммерческая недвижимость



Балтийский

Коммерческая недвижимость




Жилой комплекс «Балтийский» состоит из трех корпусов с собственным детским садом и физкультурно-оздоровительным комплексом, подземным паркингом на 375 парковочных мест и социальной инфраструктурой на первых этажах.

В непосредственной близости от парка имени Воровского, Старопетровского сквера, природно-исторического парка «Покровское-Стрешнево». Транспортная доступность — отличительная особенность и одно из преимуществ жилого комплекса. Сам комплекс расположен в тихом квартале и на удобном удалении от станции метро «Войковская» и платформы МЦК «Балтийская». Район отличается развитой сетью наземного транспорта, а также имеет удобный выезд на основную транспортную магистраль города — Ленинградское шоссе. Благодаря бесветофорному движению до центра Москвы можно добраться за 15 минут.




Балтийский

Коммерческая недвижимость

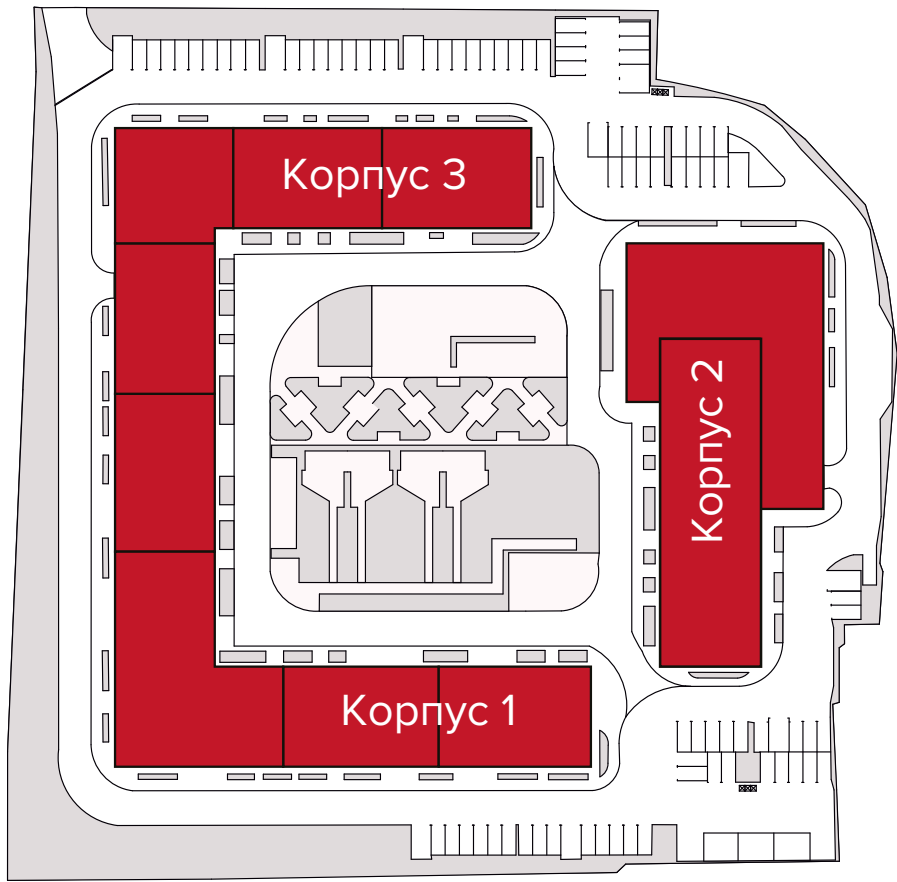

- Остановка транспорта
- Спорт
- Детский сад
- Школа
- Больница
- Парк
- ТРЦ/ТК


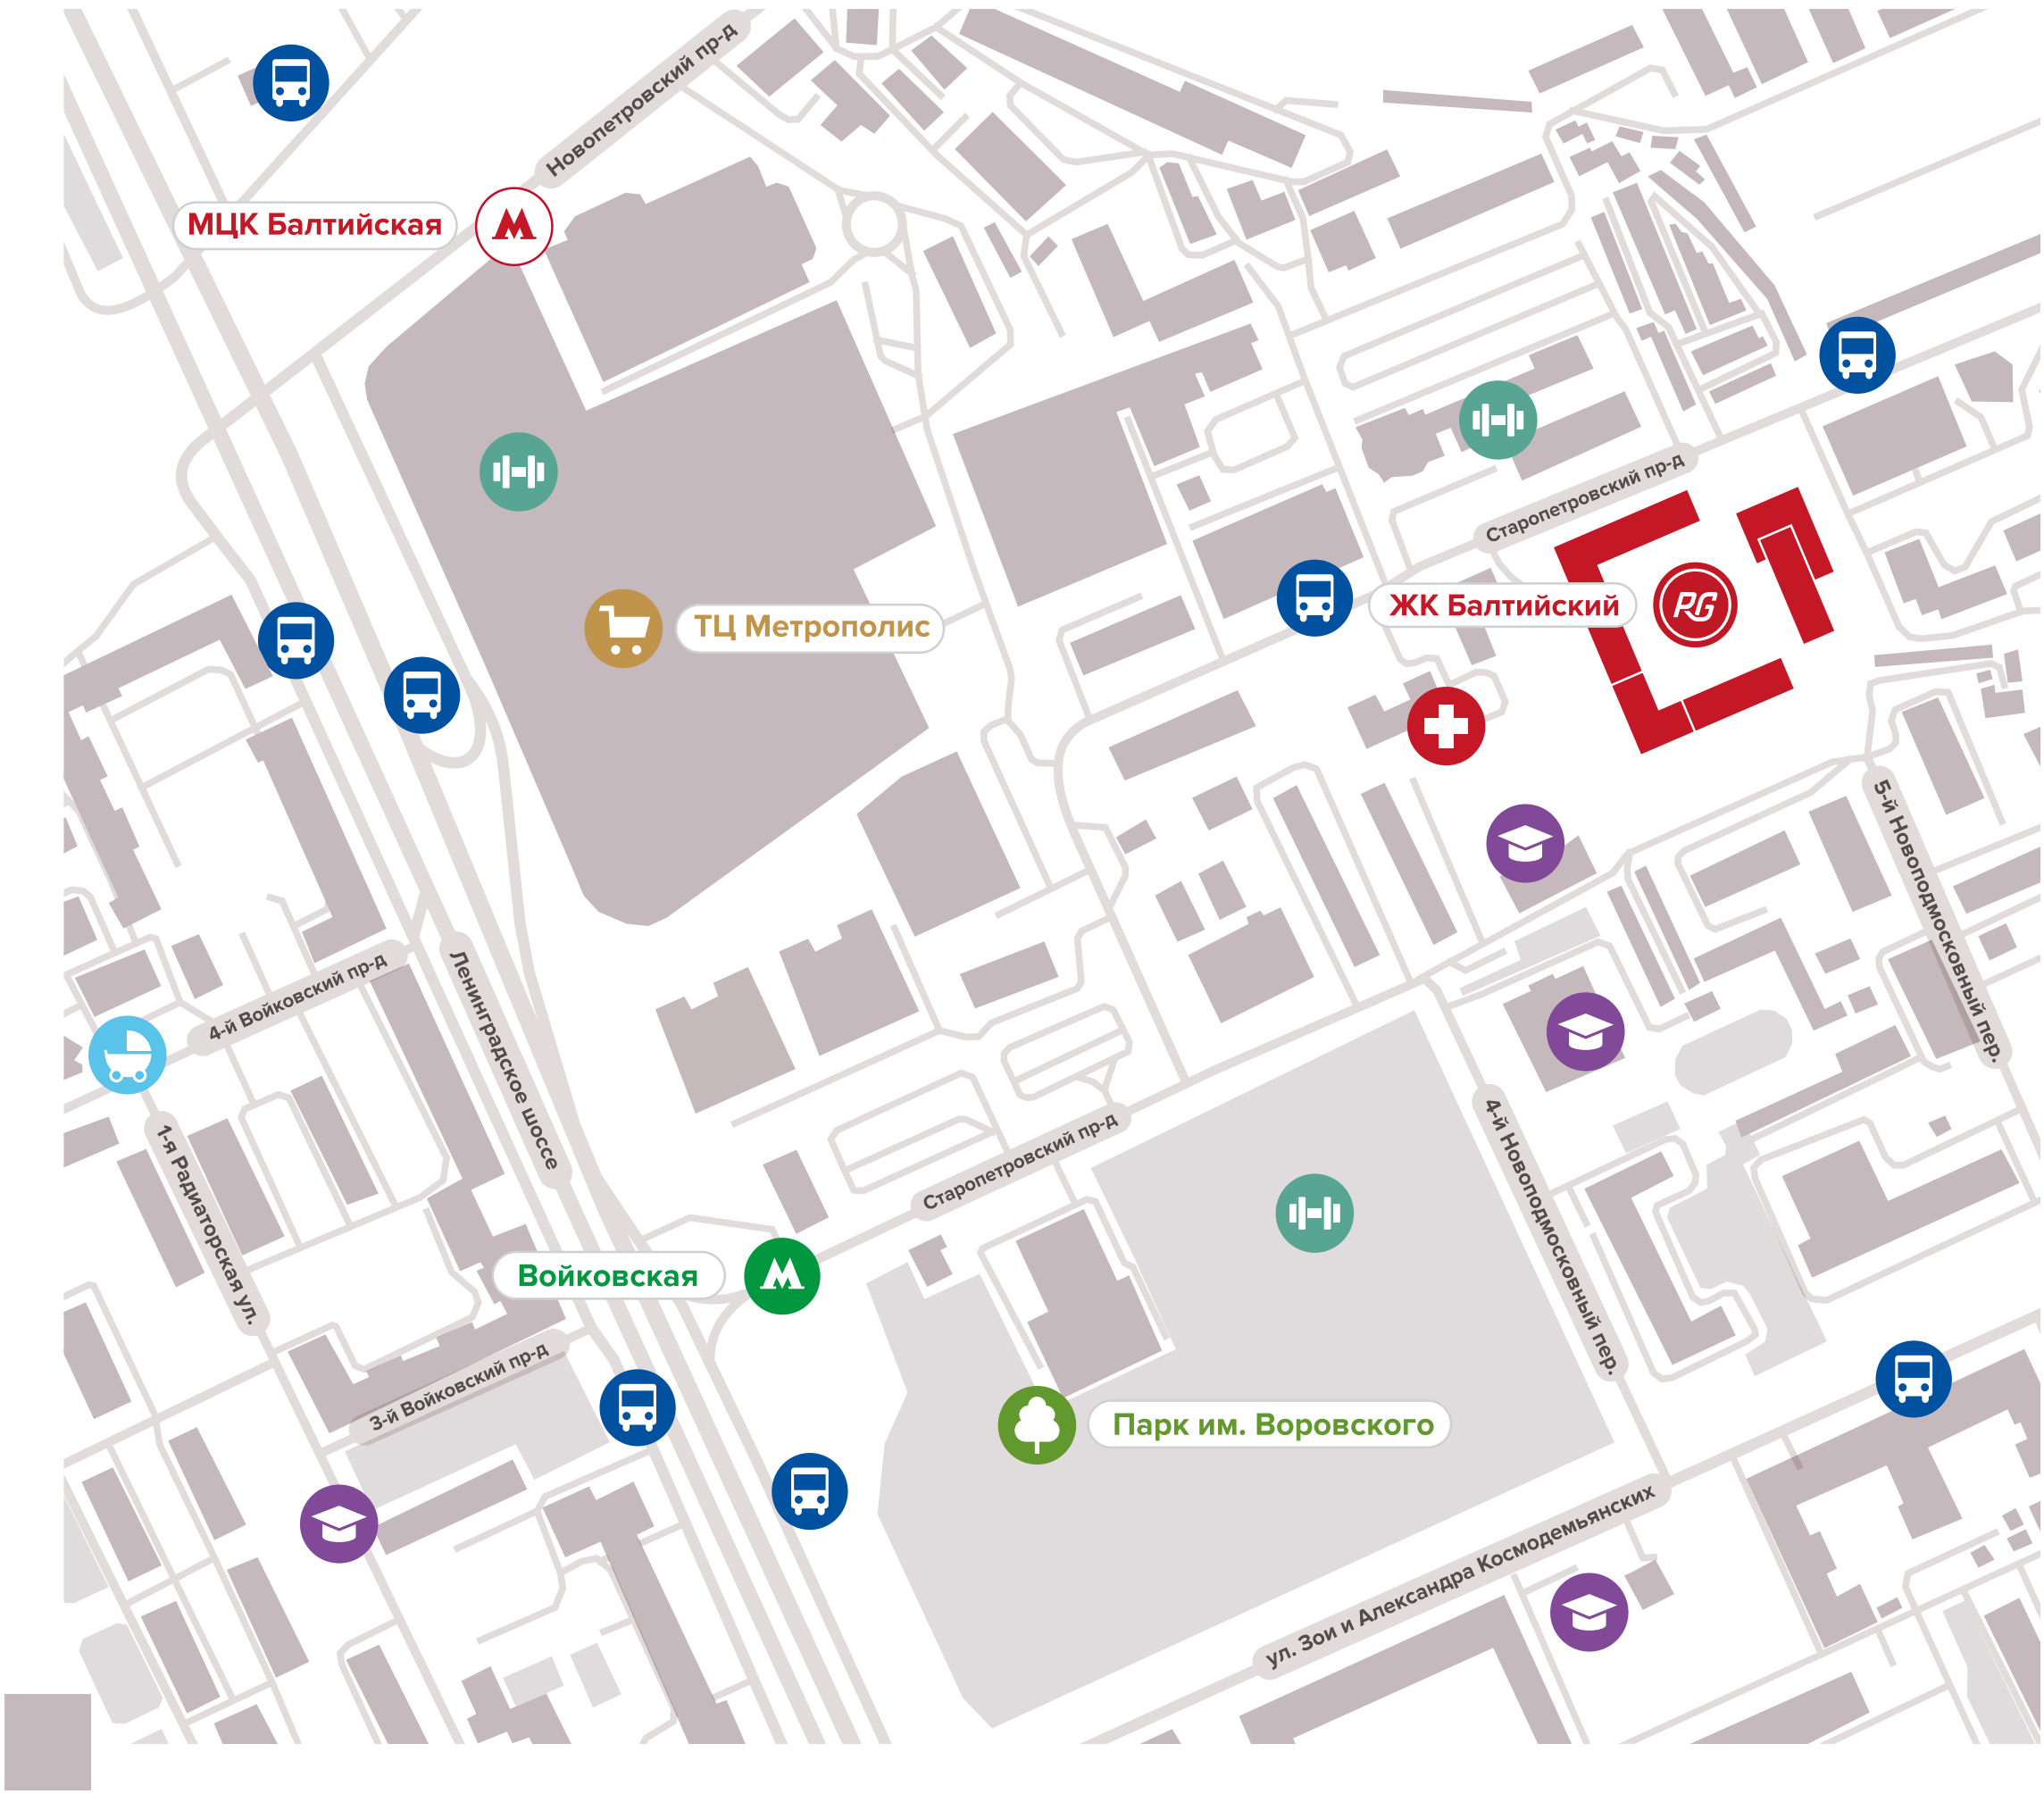


Балтийский


Коммерческая недвижимость



1 этаж
Подъезд 9

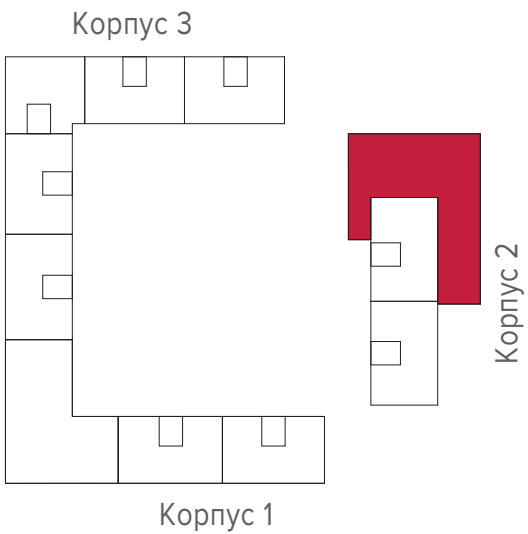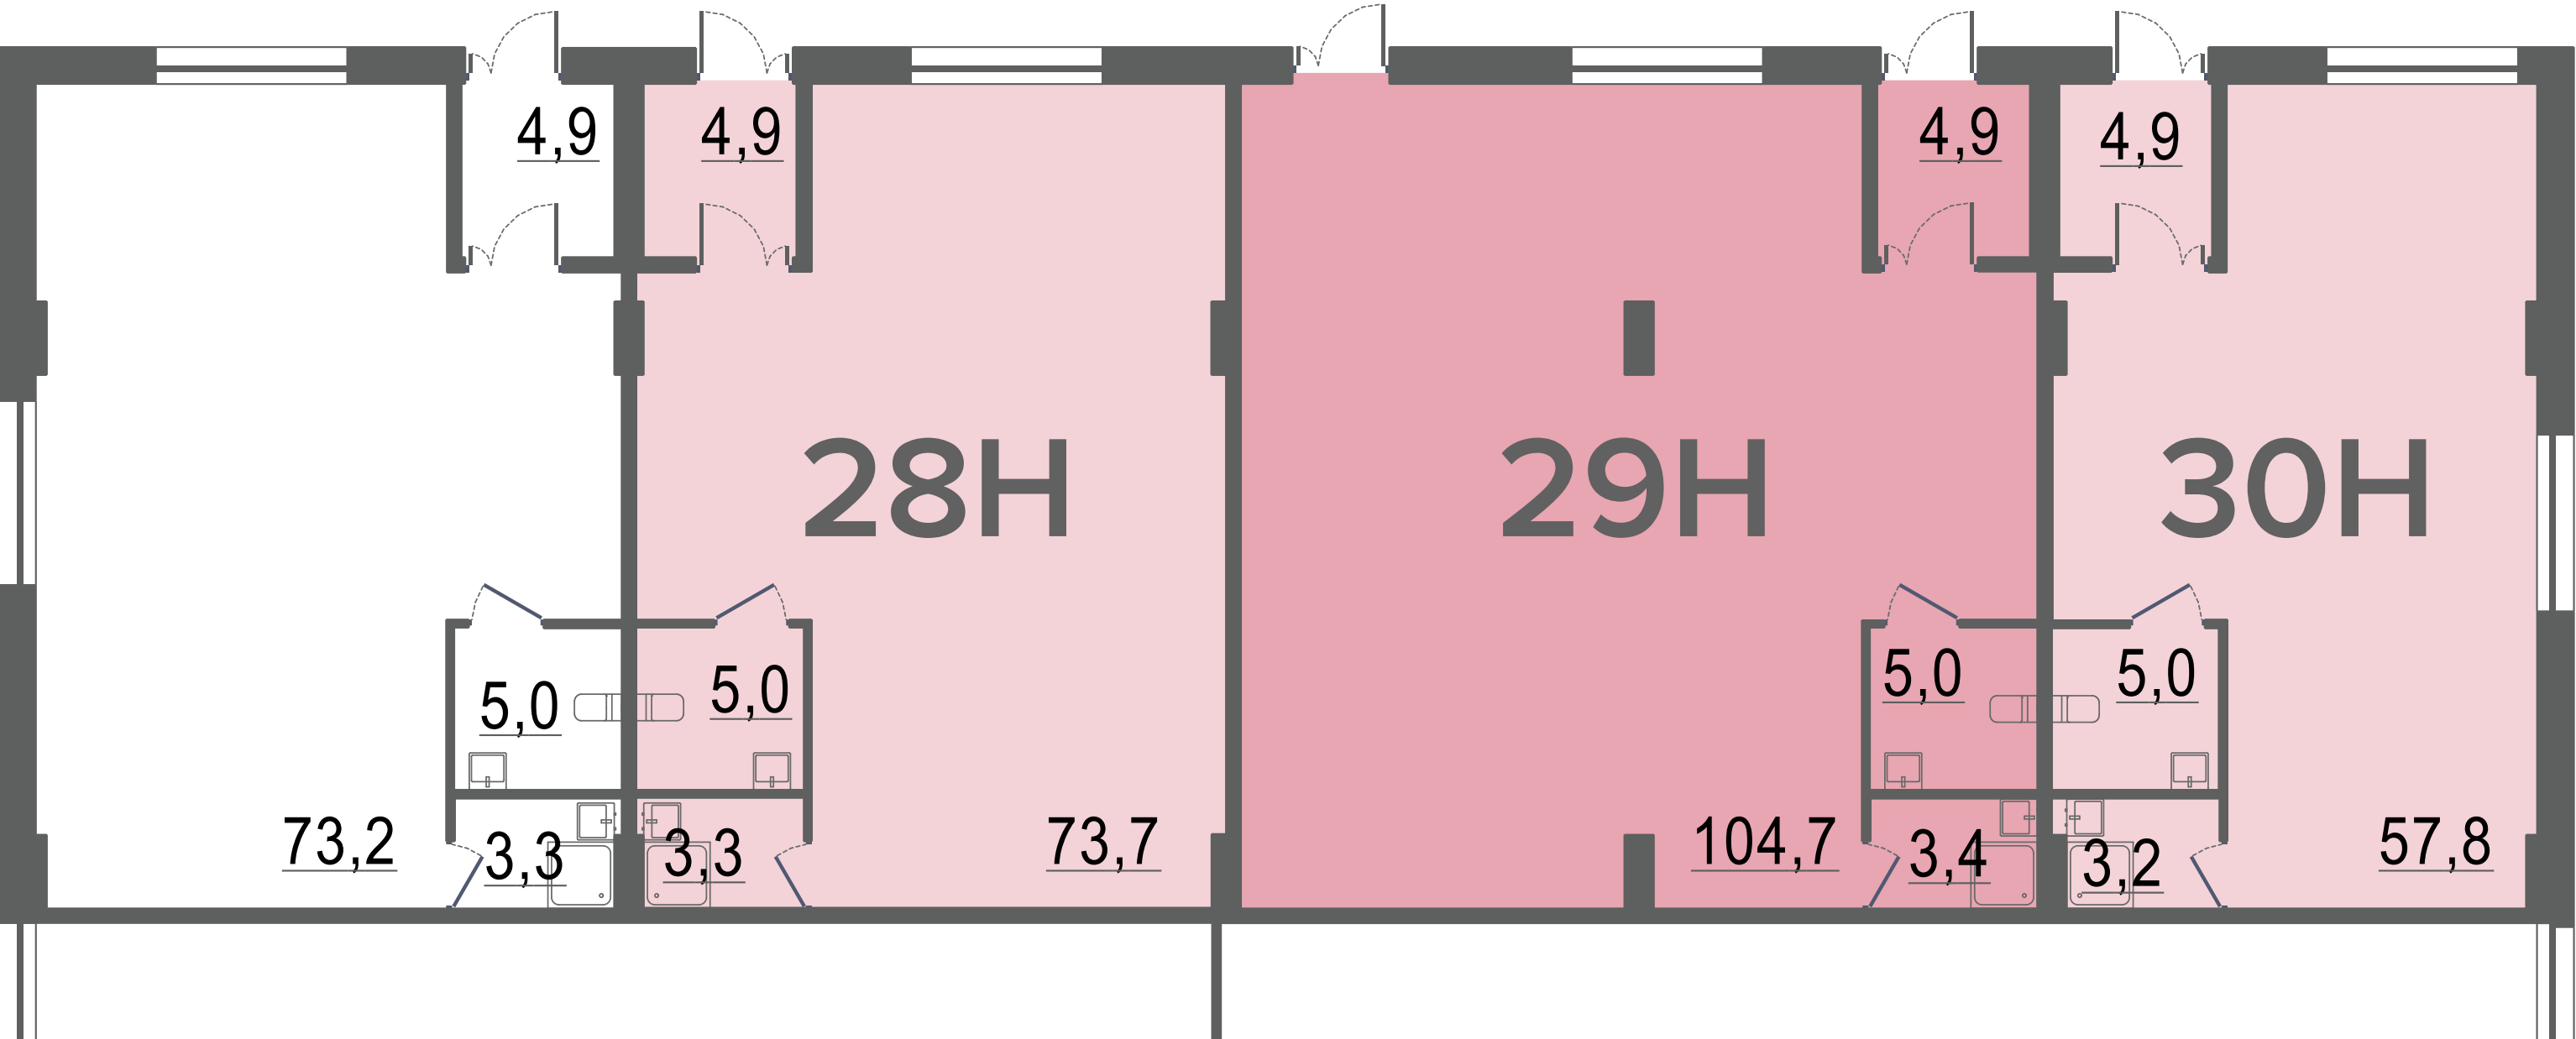



№№ по п/п	№ по БТИ	Секция	Площадь по проекту, м²	Цена	
				Стоимость 1 м², руб./м²	Общая стоимость, руб.
1	28Н	2	87,2	330 000	28 776 000
2	29Н	2	118,1	315 000	37 201 500
3	30Н	2	71,1	350 000	24 885 000

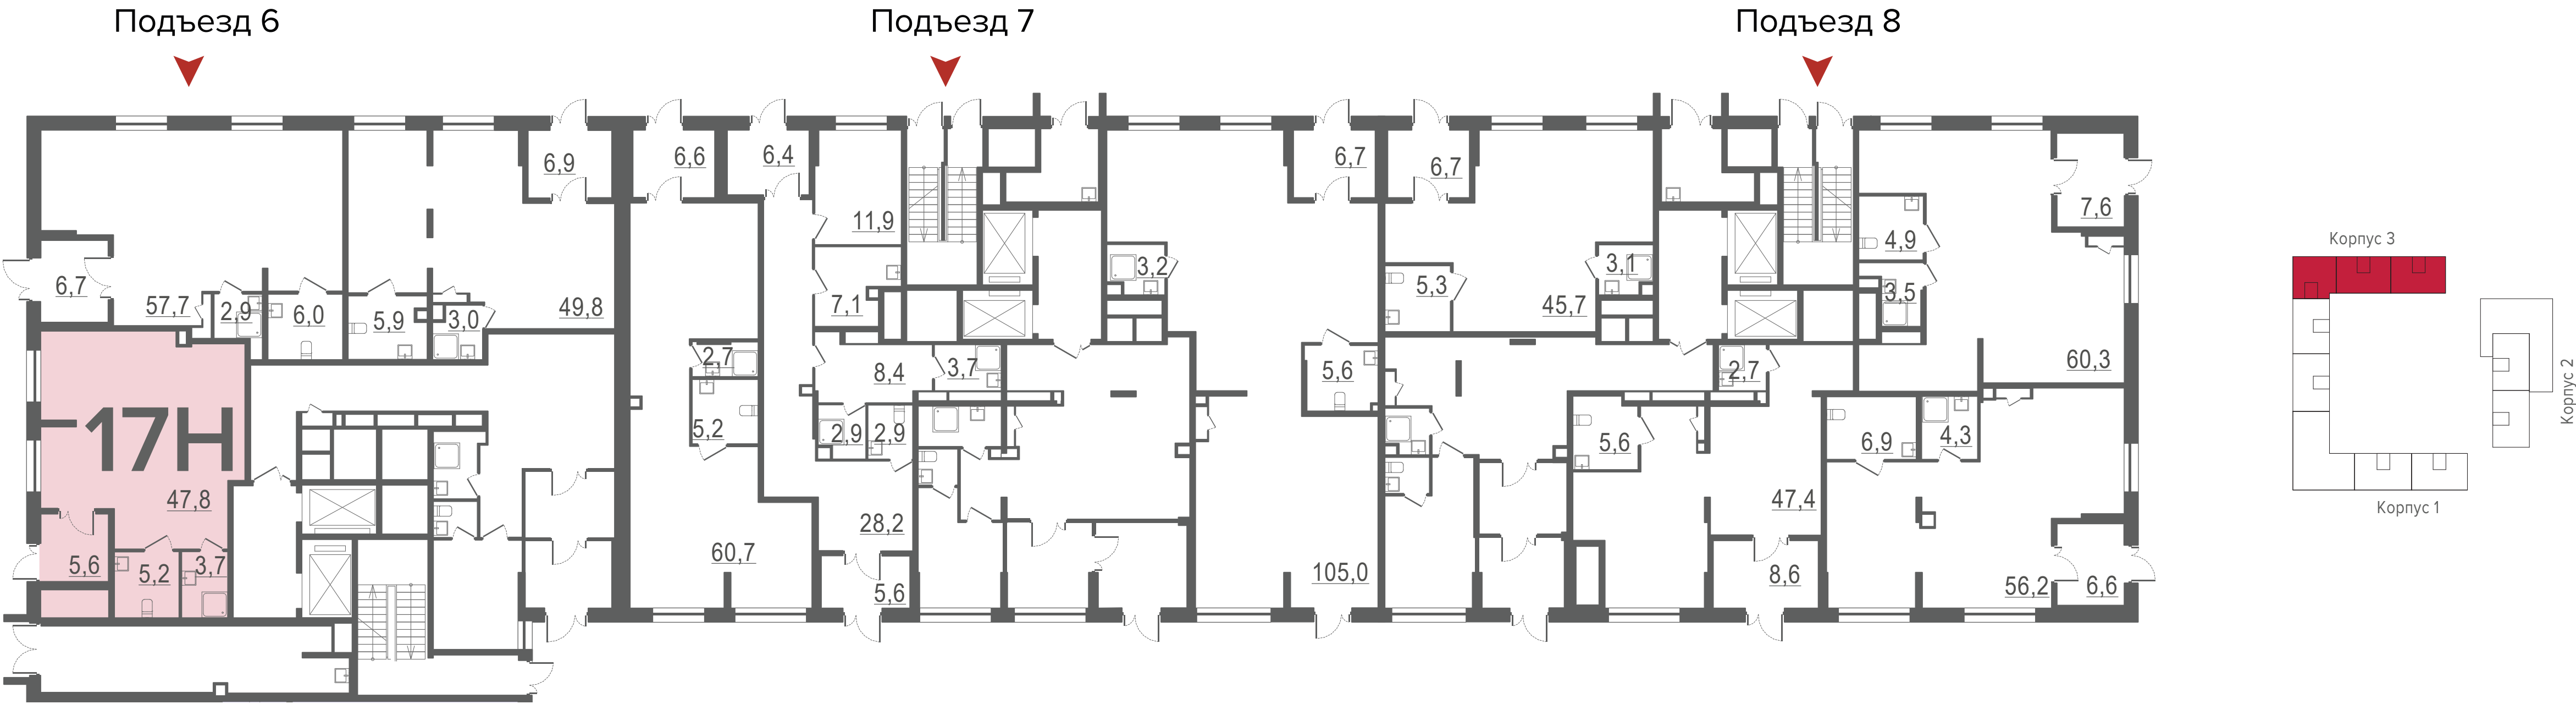

№№ по п/п	№ по БТИ	Площадь по проекту, м²	Цена	
			Стоимость 1 м², руб./м²	Общая стоимость, руб.
1	17Н	63,3	370 000	23 421 000


Балтийский

Коммерческая недвижимость

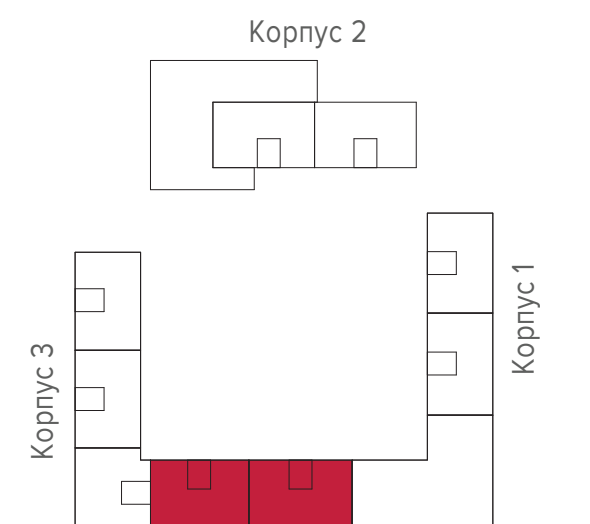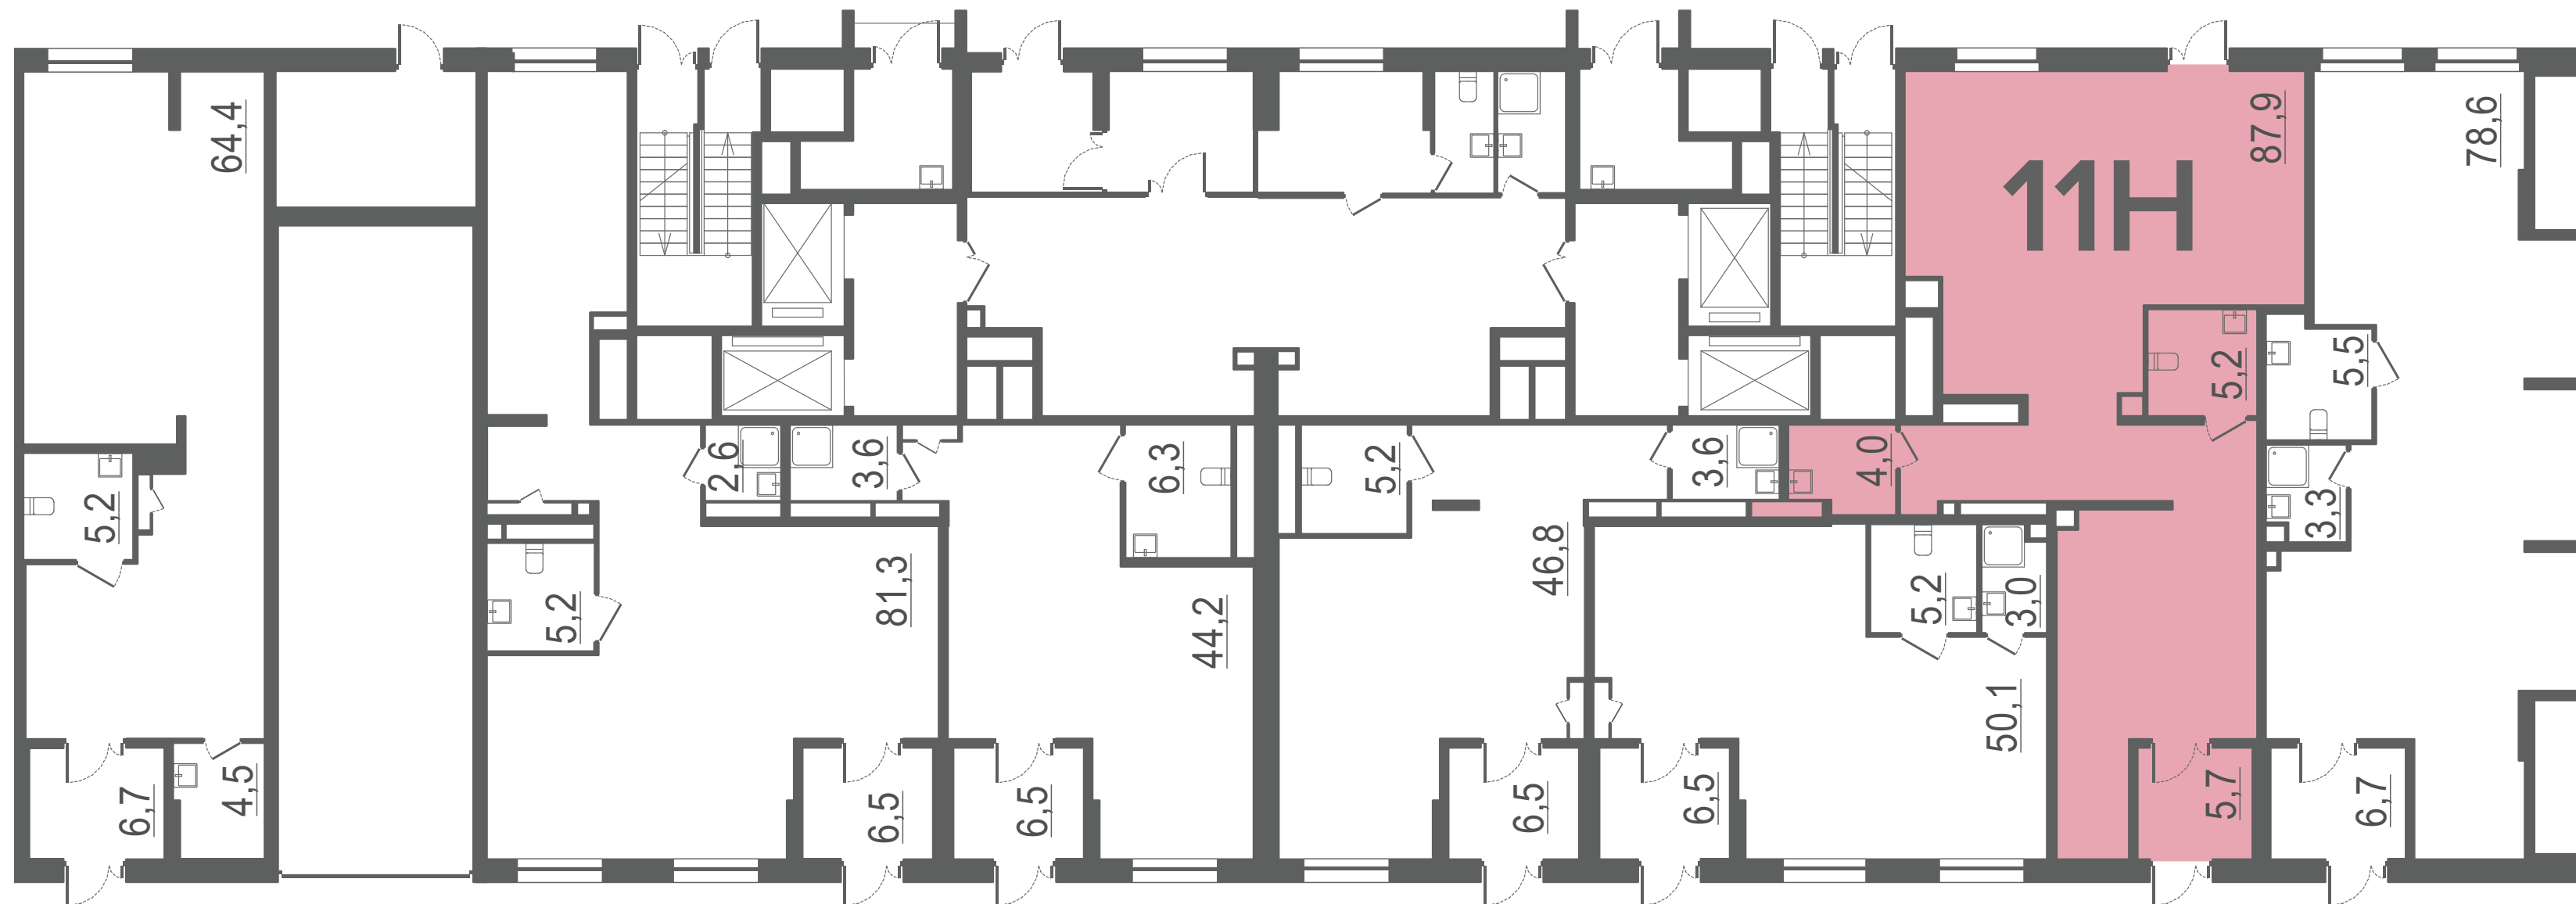

№№ по п/п	№ по БТИ	Секция	Площадь по проекту, м²	Цена	
				Стоимость 1 м², руб./м²	Общая стоимость, руб.
1	11Н	1	102,3	230 000	23 529 000

Москва, Старопетровский пр-т., 8
метро «Войковская»

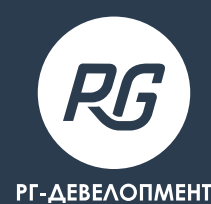

Подробная
информация
о проекте

